


СОГЛАСОВАНО
Инв.№ подл. Подпись и дата. Взам. инв.№

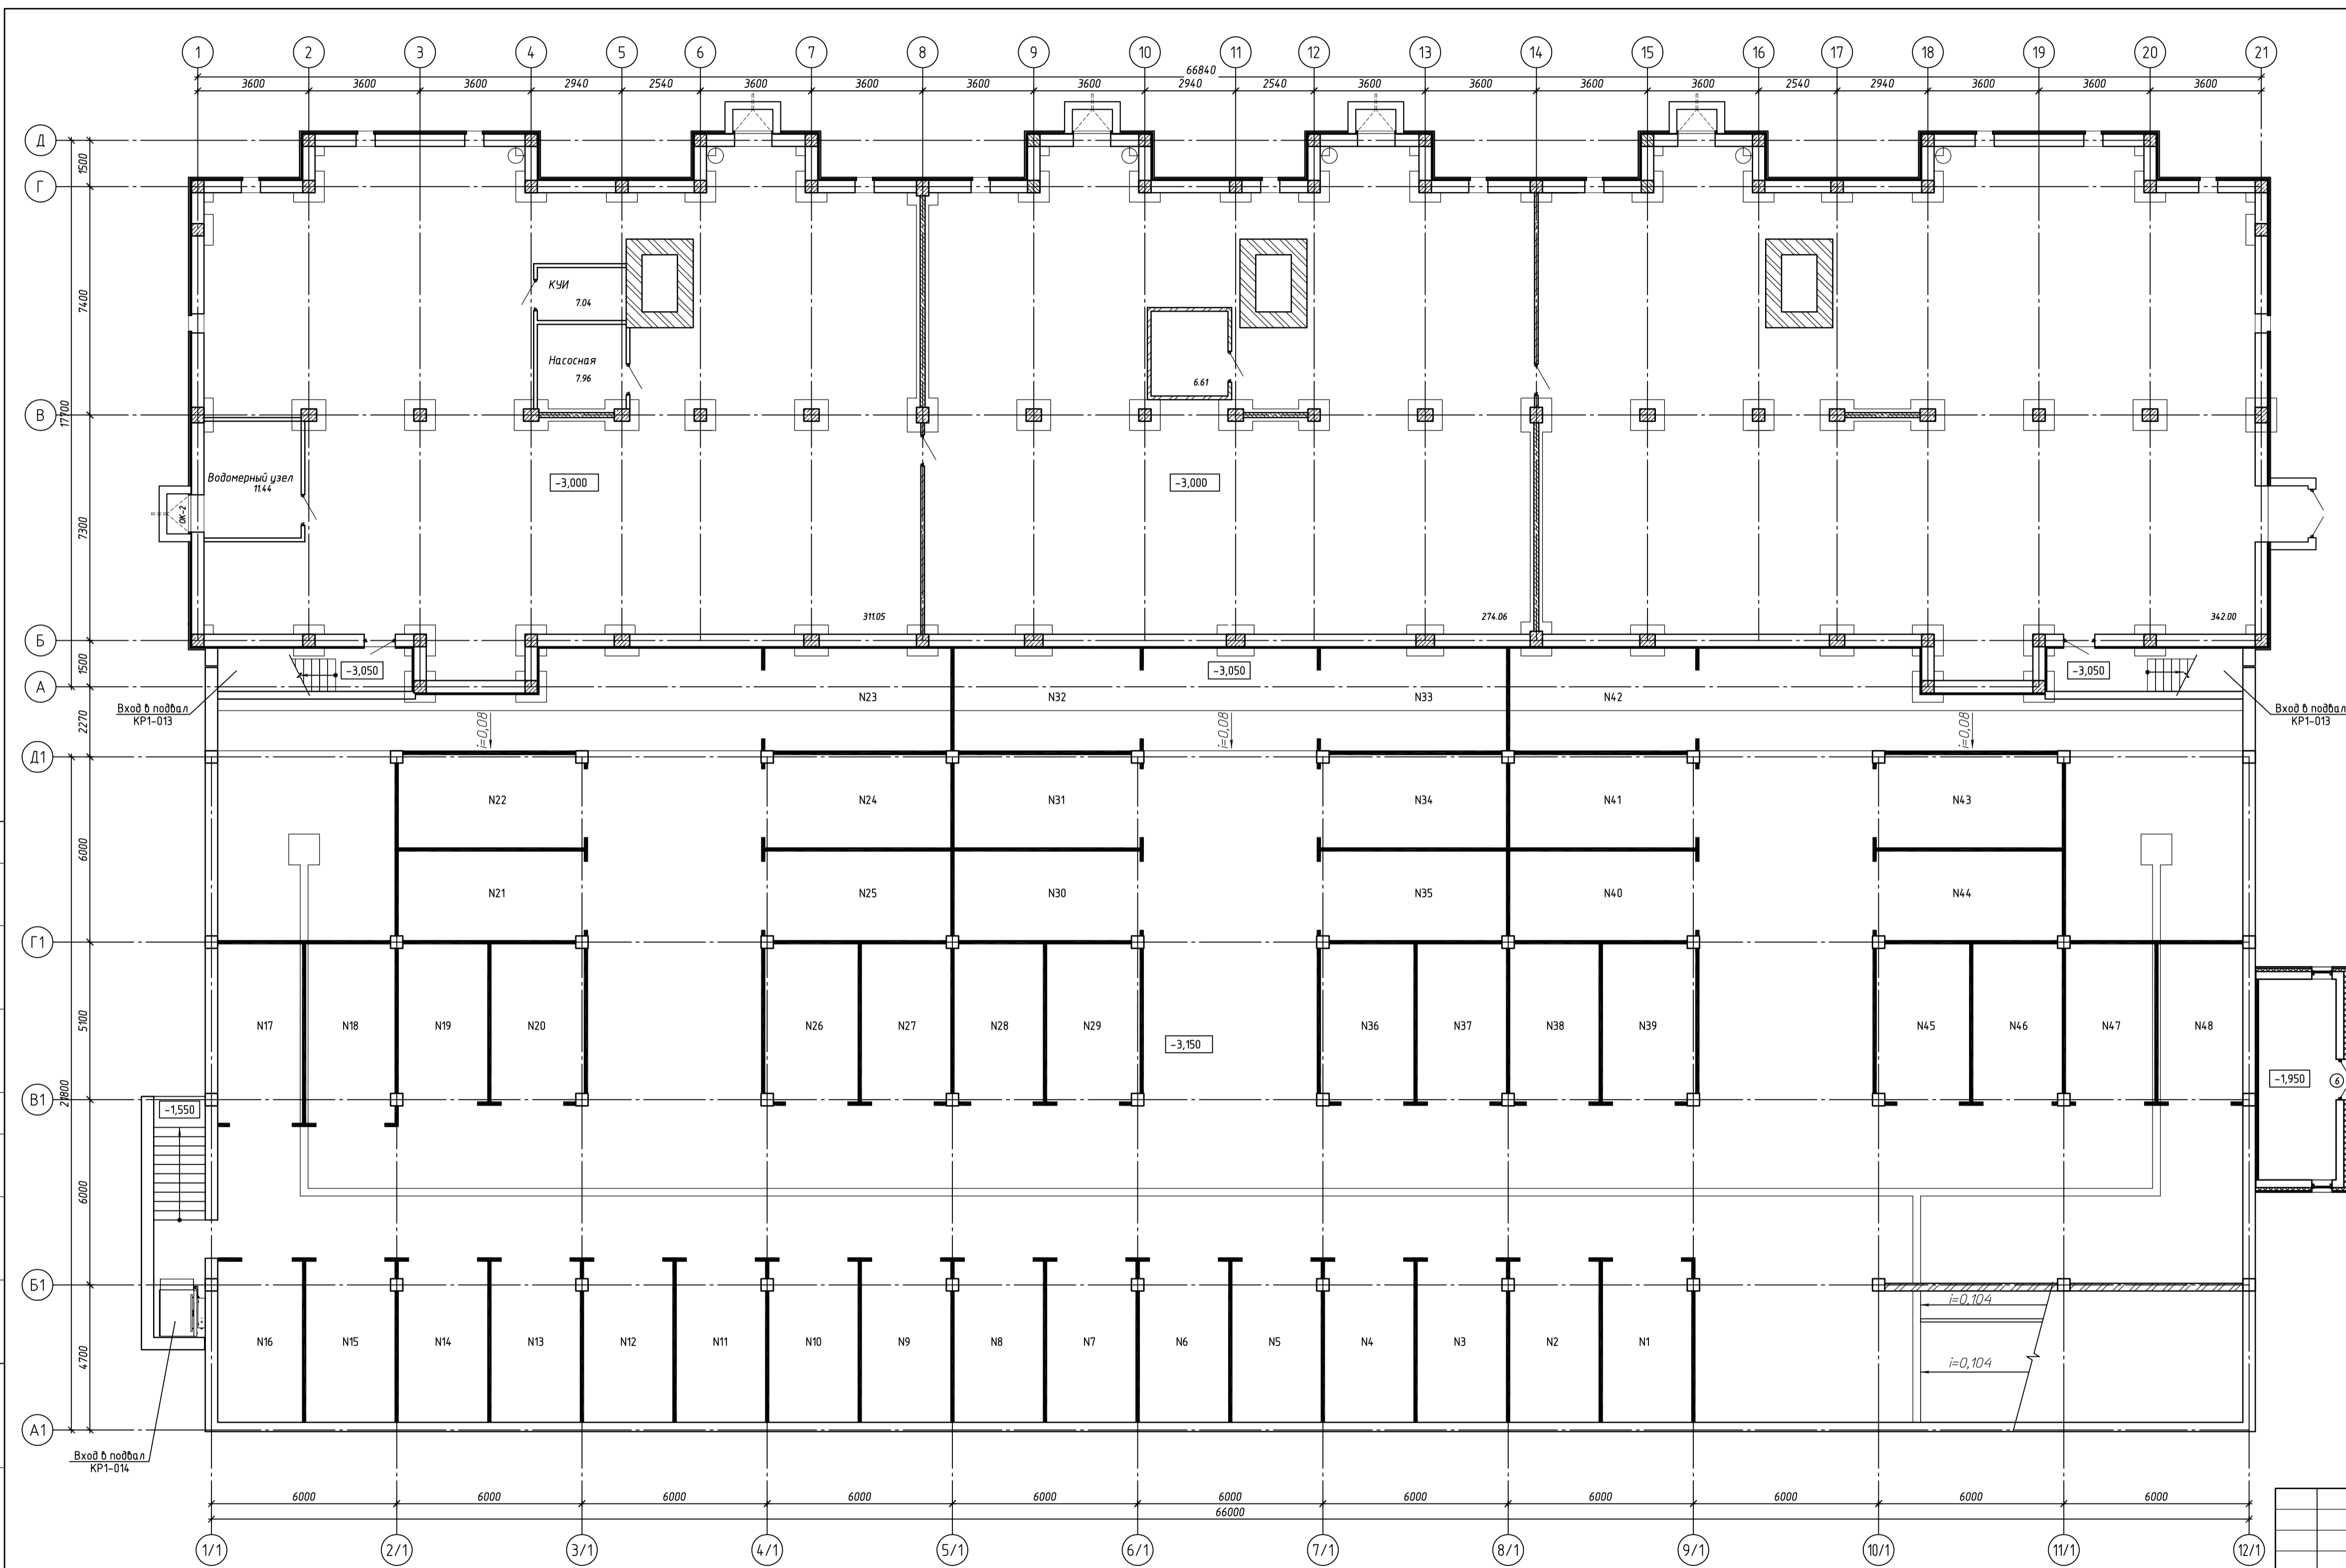

		116/16	КР1-	Заказчик: ООО "Митра-Плюс"				
		Многоквартирный жилой дом поз. 4.3 с пристроенным паркингом в микрорайоне "Оршанский" г. Йошкар-Ола, РМЭ						
ИЗМ.	КОЛ.	ЛИСТ	№ ДОК.	ПОДПИСЬ	ДАТА	СТАДИЯ	МСТ	МСТОВ
					07.17	п		
Н. контроль		Нежелский				г. Йошкар-Ола РМЭ		
Разработал		Смирнов				ООО АИМ "Артель"		
Проверил		Мальцев				т. (8362)72 08 92		
ГИП		Михалев				Кладочный план подвала		
Директор		Царегородцев						